


Fisica Sperimentale piano terra

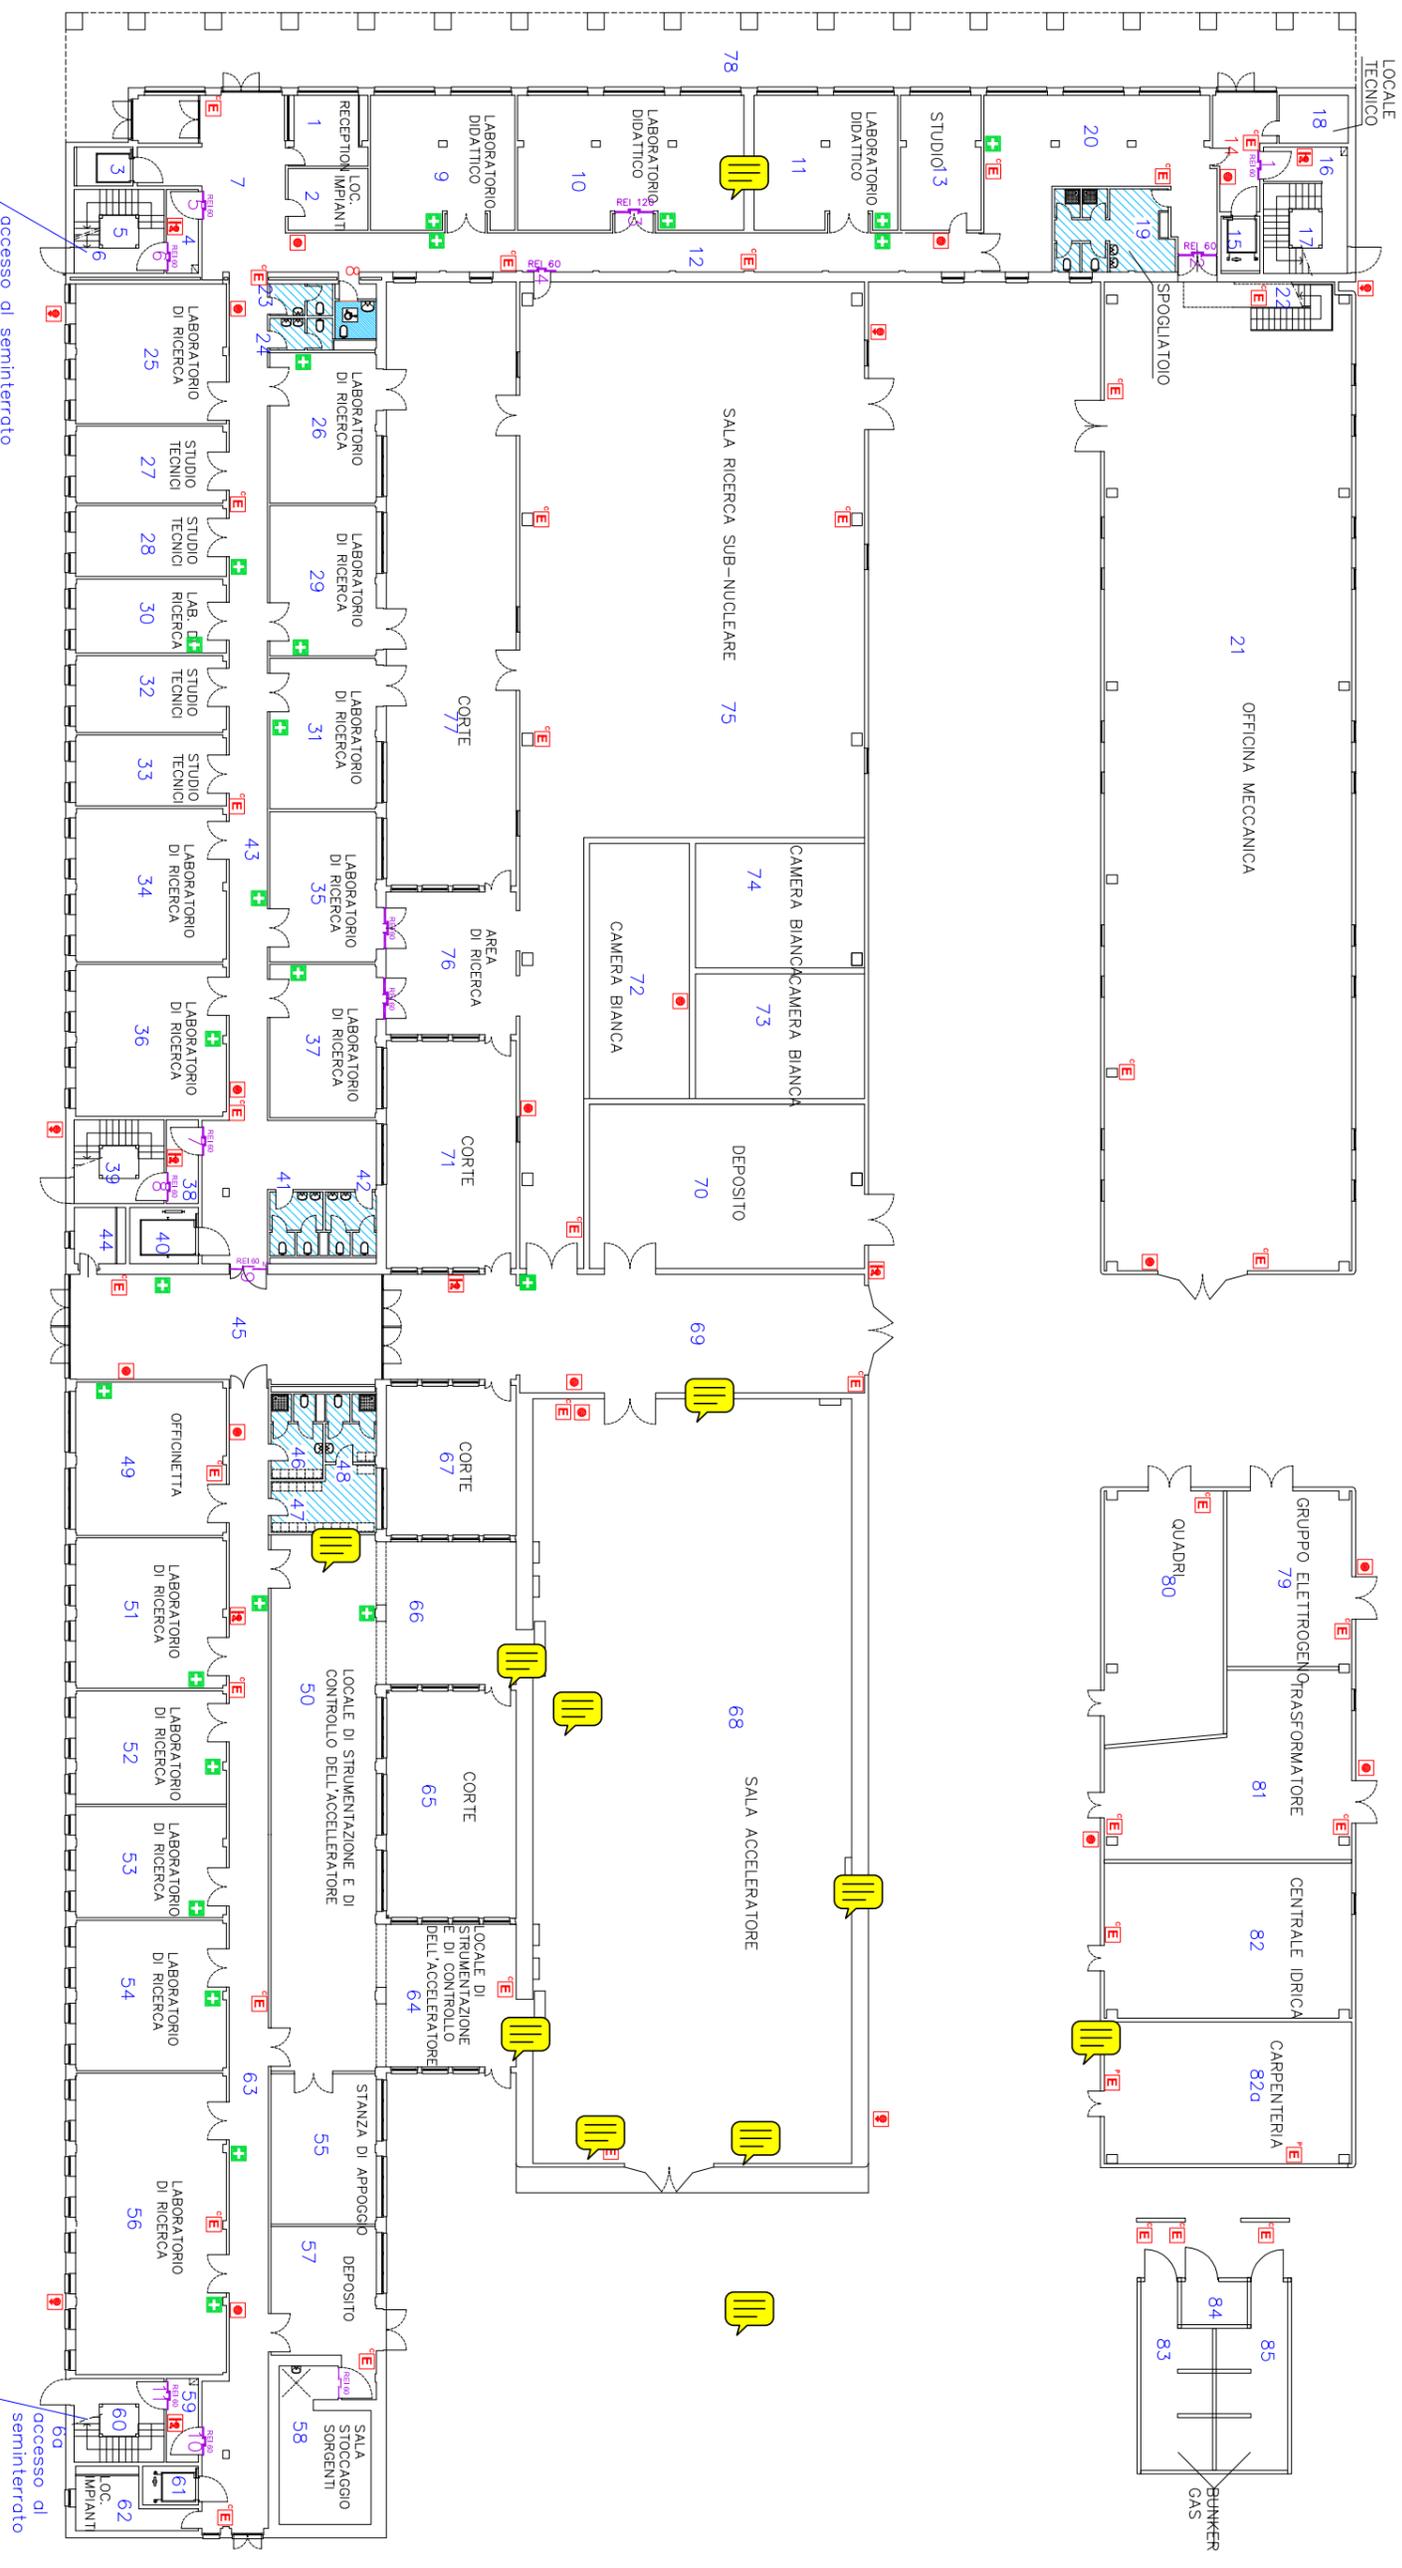

LEGENDA ANTINCENDIO

-  Pulsante di allarme
-  Estintore a polvere
-  Estintore a CO₂
-  Estintore a CO₂ con magnete
-  Estintore a CO₂ con magnete

LEGENDA PRONTO SOCCORSO

-  Lancia antincendio
-  Idrante soprasuolo

LEGENDA PRONTO SOCCORSO

-  Cassetta pronto soccorso

LEGENDA SERVIZI

-  Servizi igienici
-  Servizi igienici per disabili