


Fisica Sperimentale piano 1

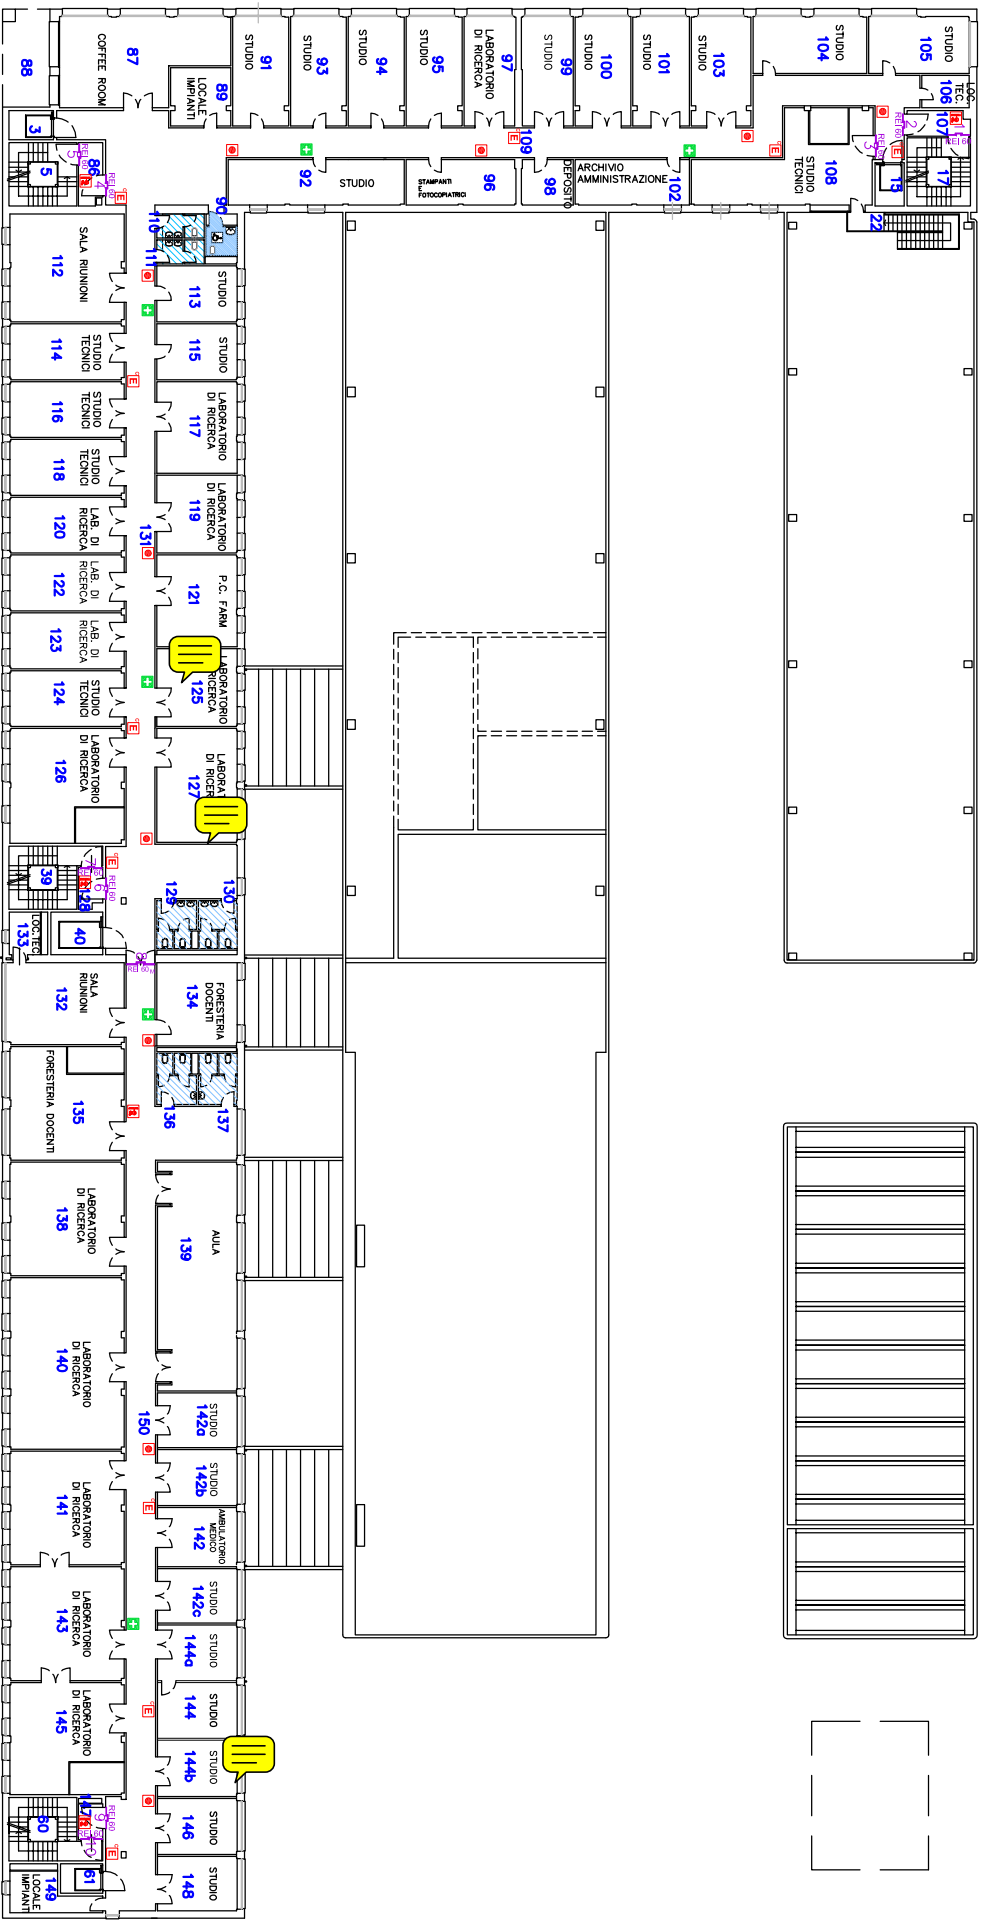

LEGENDA ANTINCENDIO

Pulsante di allarme

Estintore a polvere

REI 120 Porta R.E.I. 120

REI 60 Porta R.E.I. 60

Lancia antincendio

Estintore a CO₂

REI 120 M Porta R.E.I. 120 con magnete

REI 60 M Porta R.E.I. 60 con magnete

LEGENDA PRONTO SOCCORSO

Cassetta pronto soccorso

LEGENDA SERVIZI

Servizi igienici

Servizi igienici per disabili