

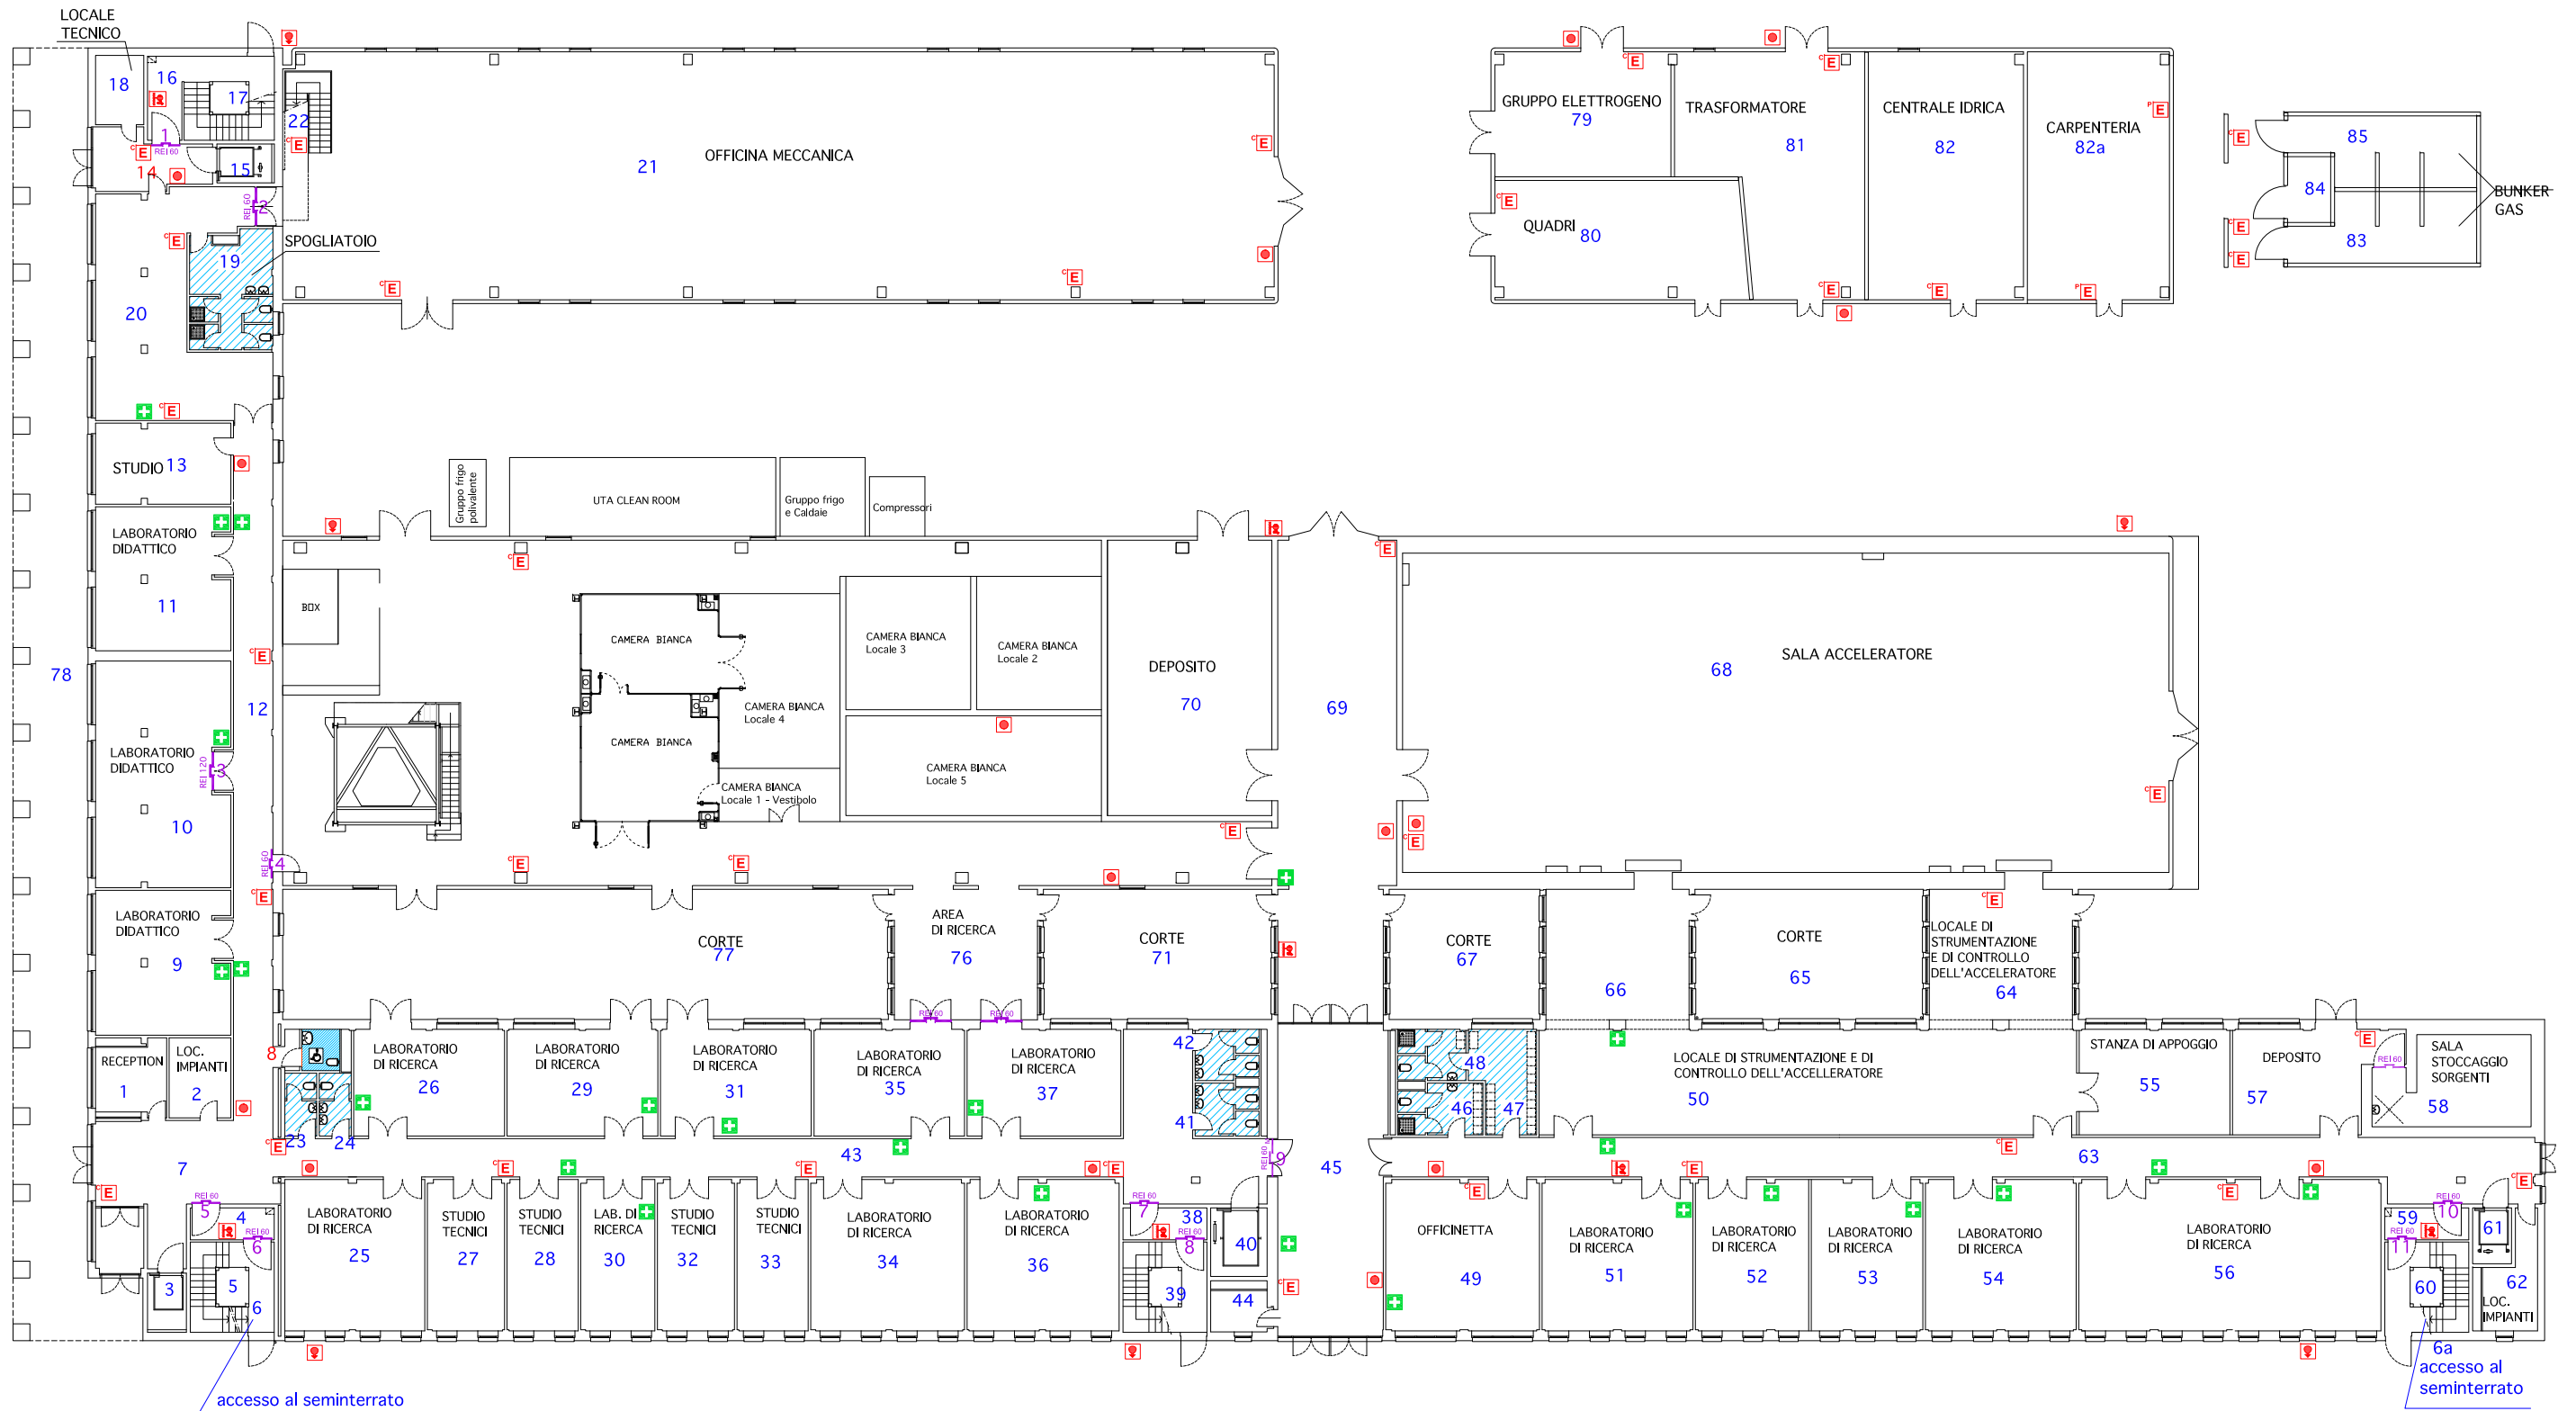


Fisica Sperimentale piano terra

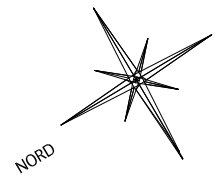

LEGENDA ANTINCENDIO		LEGENDA PRONTO SOCCORSO		LEGENDA SERVIZI	
	Pulsante di allarme		Lancia antincendio		Cassetta pronto soccorso
	Estintore a polvere		Idrante soprasuolo		Servizi igienici
	Estintore a CO ₂		Cassetta pronto soccorso		Servizi igienici per disabili
	Porta R.E.I. 120		Porta R.E.I. 120 con magnete		
	Porta R.E.I. 60		Porta R.E.I. 60 con magnete		

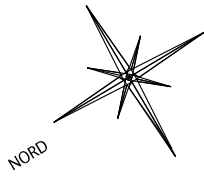

Fisica Sperimentale piano 1



LEGENDA ANTINCENDIO		LEGENDA PRONTO SOCCORSO		LEGENDA SERVIZI	
	Pulsante di allarme		Lancia antincendio		Servizi igienici
	Estintore a polvere		Idrante soprasuolo		Servizi igienici per disabili
	Estintore a CO ₂		Cassetta pronto soccorso		
	Porta R.E.I. 120				
	Porta R.E.I. 120 con magnete				
	Porta R.E.I. 60				
	Porta R.E.I. 60 con magnete				