

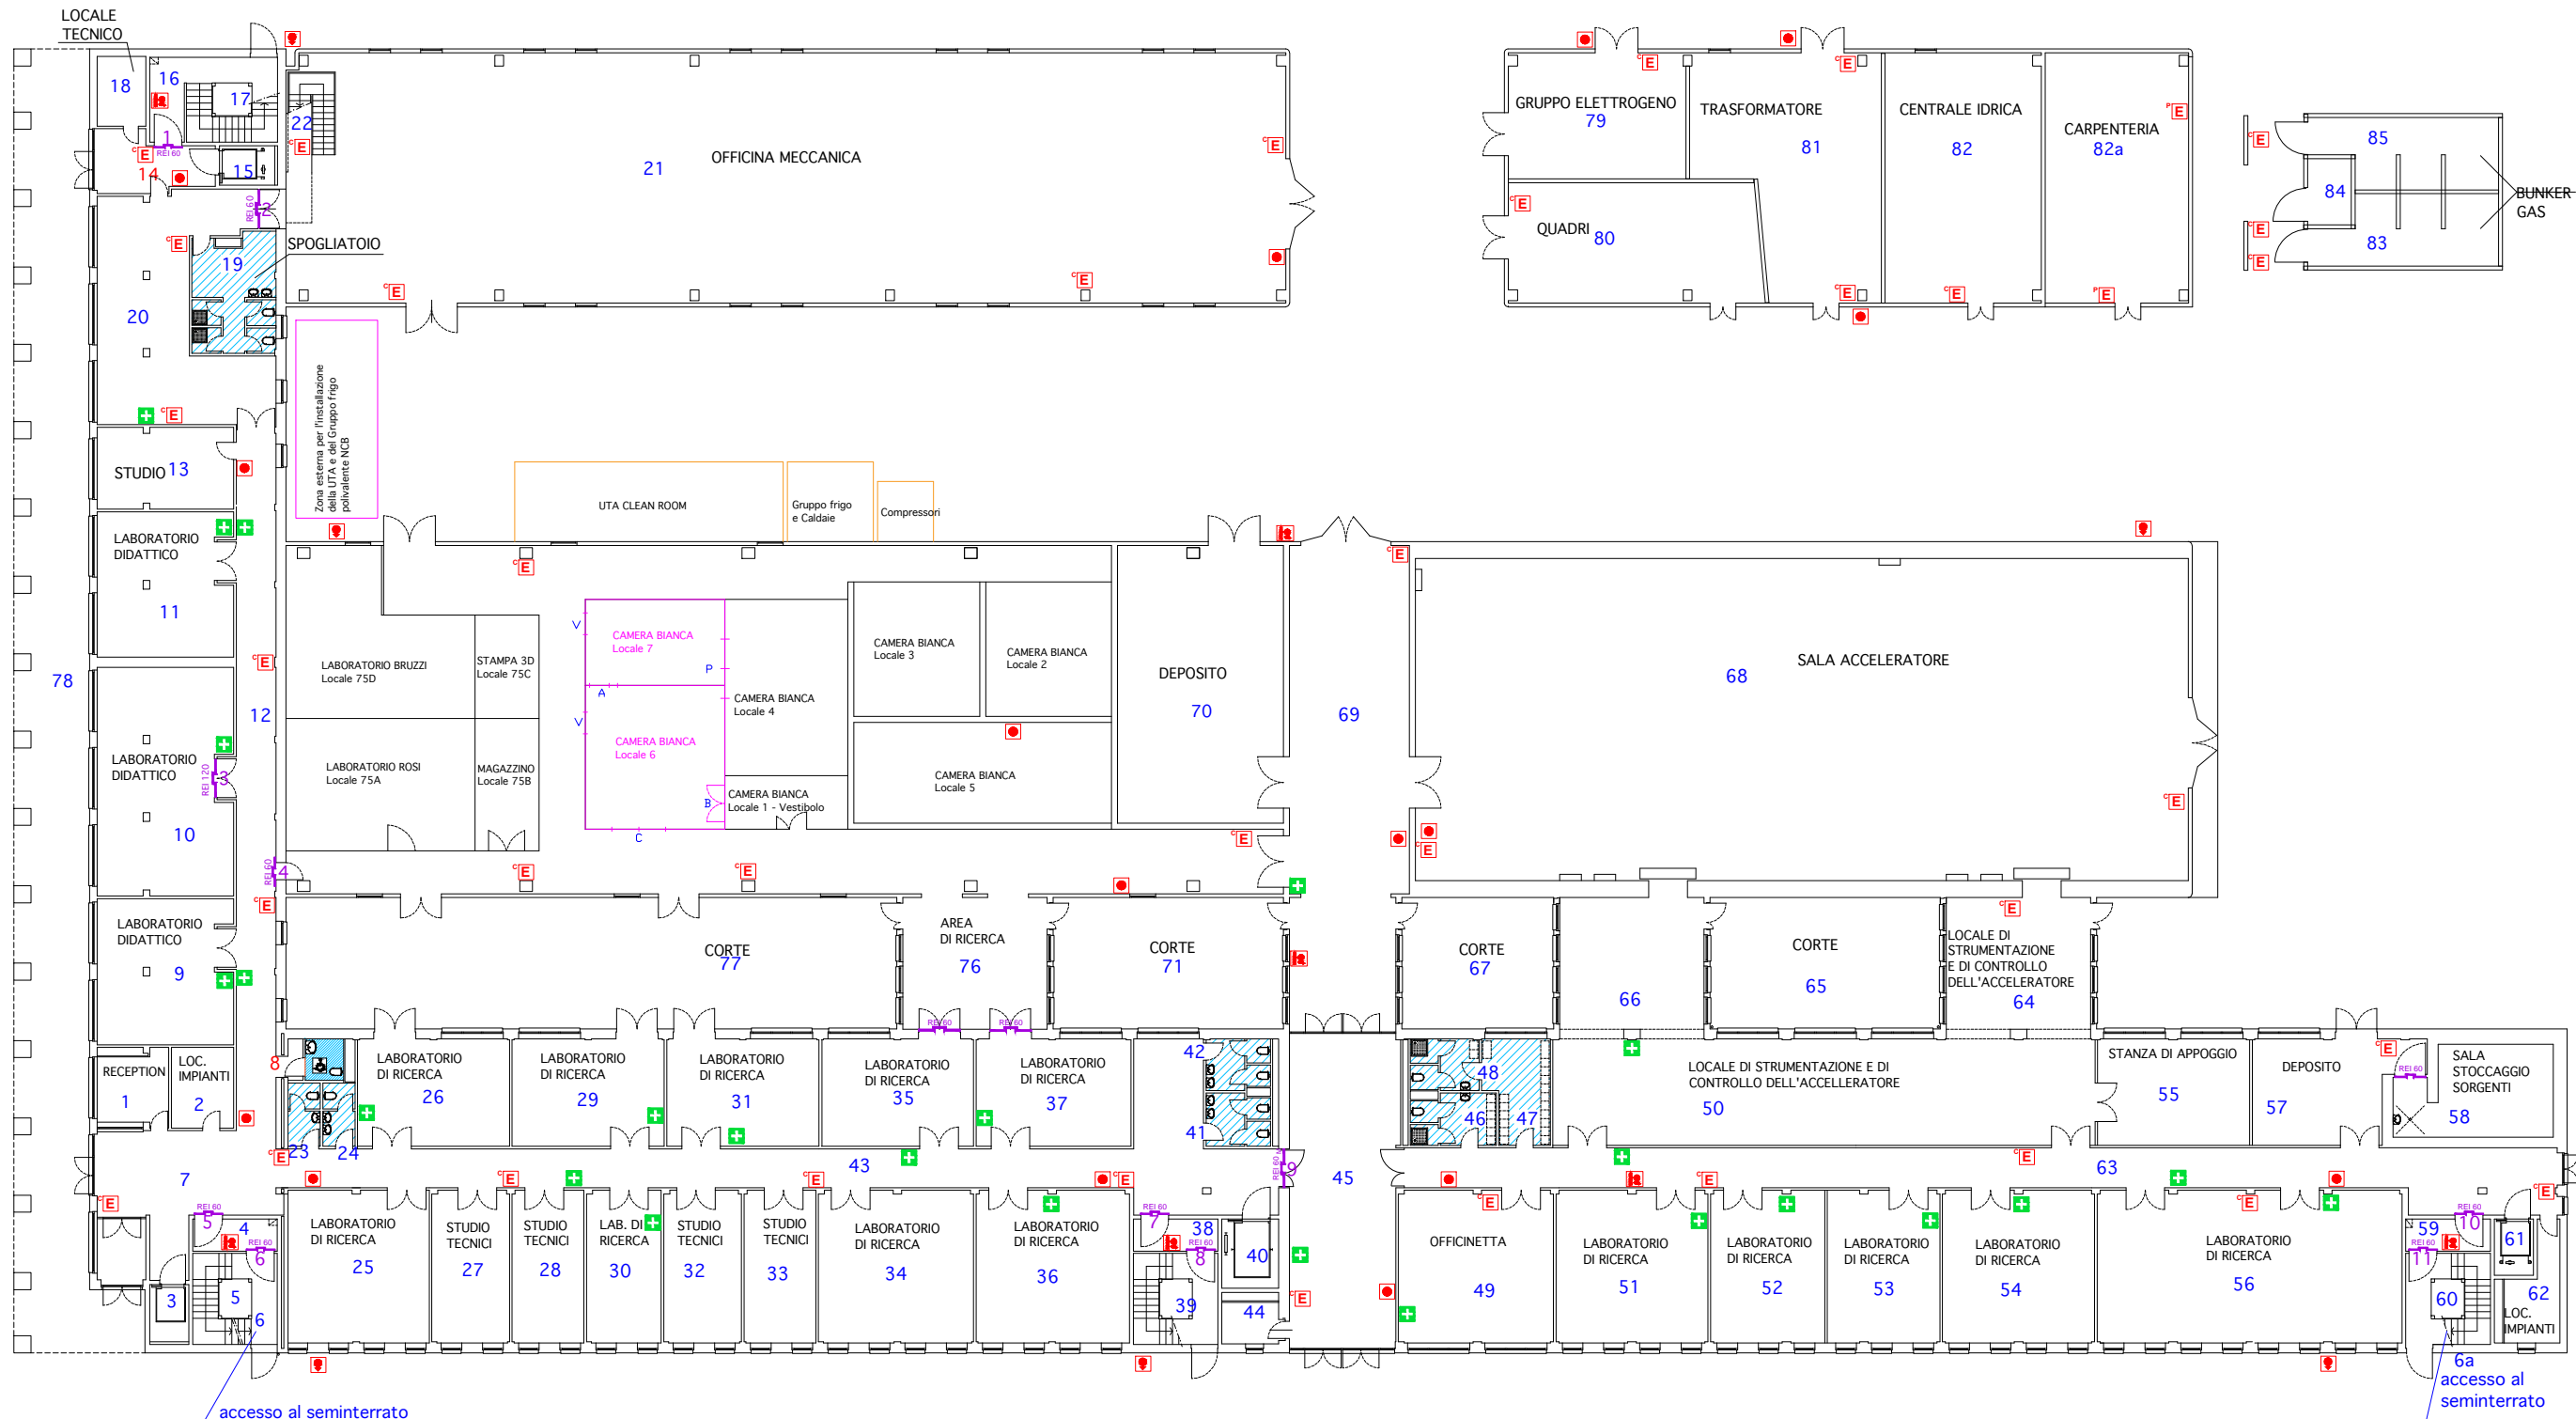



Fisica Sperimentale piano terra

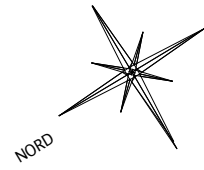

LEGENDA ANTINCENDIO		LEGENDA PRONTO SOCCORSO		LEGENDA SERVIZI	
	Pulsante di allarme		Lancia antincendio		Cassetta pronto soccorso
	Estintore a polvere		Idrante soprasuolo		Servizi igienici
	Estintore a CO ₂		Cassetta pronto soccorso		Servizi igienici per disabili
	Porta R.E.I. 120				
	Porta R.E.I. 60				
	Porta R.E.I. 120 con magnete				
	Porta R.E.I. 60 con magnete				

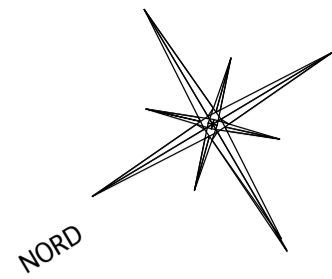

Fisica Sperimentale piano 1

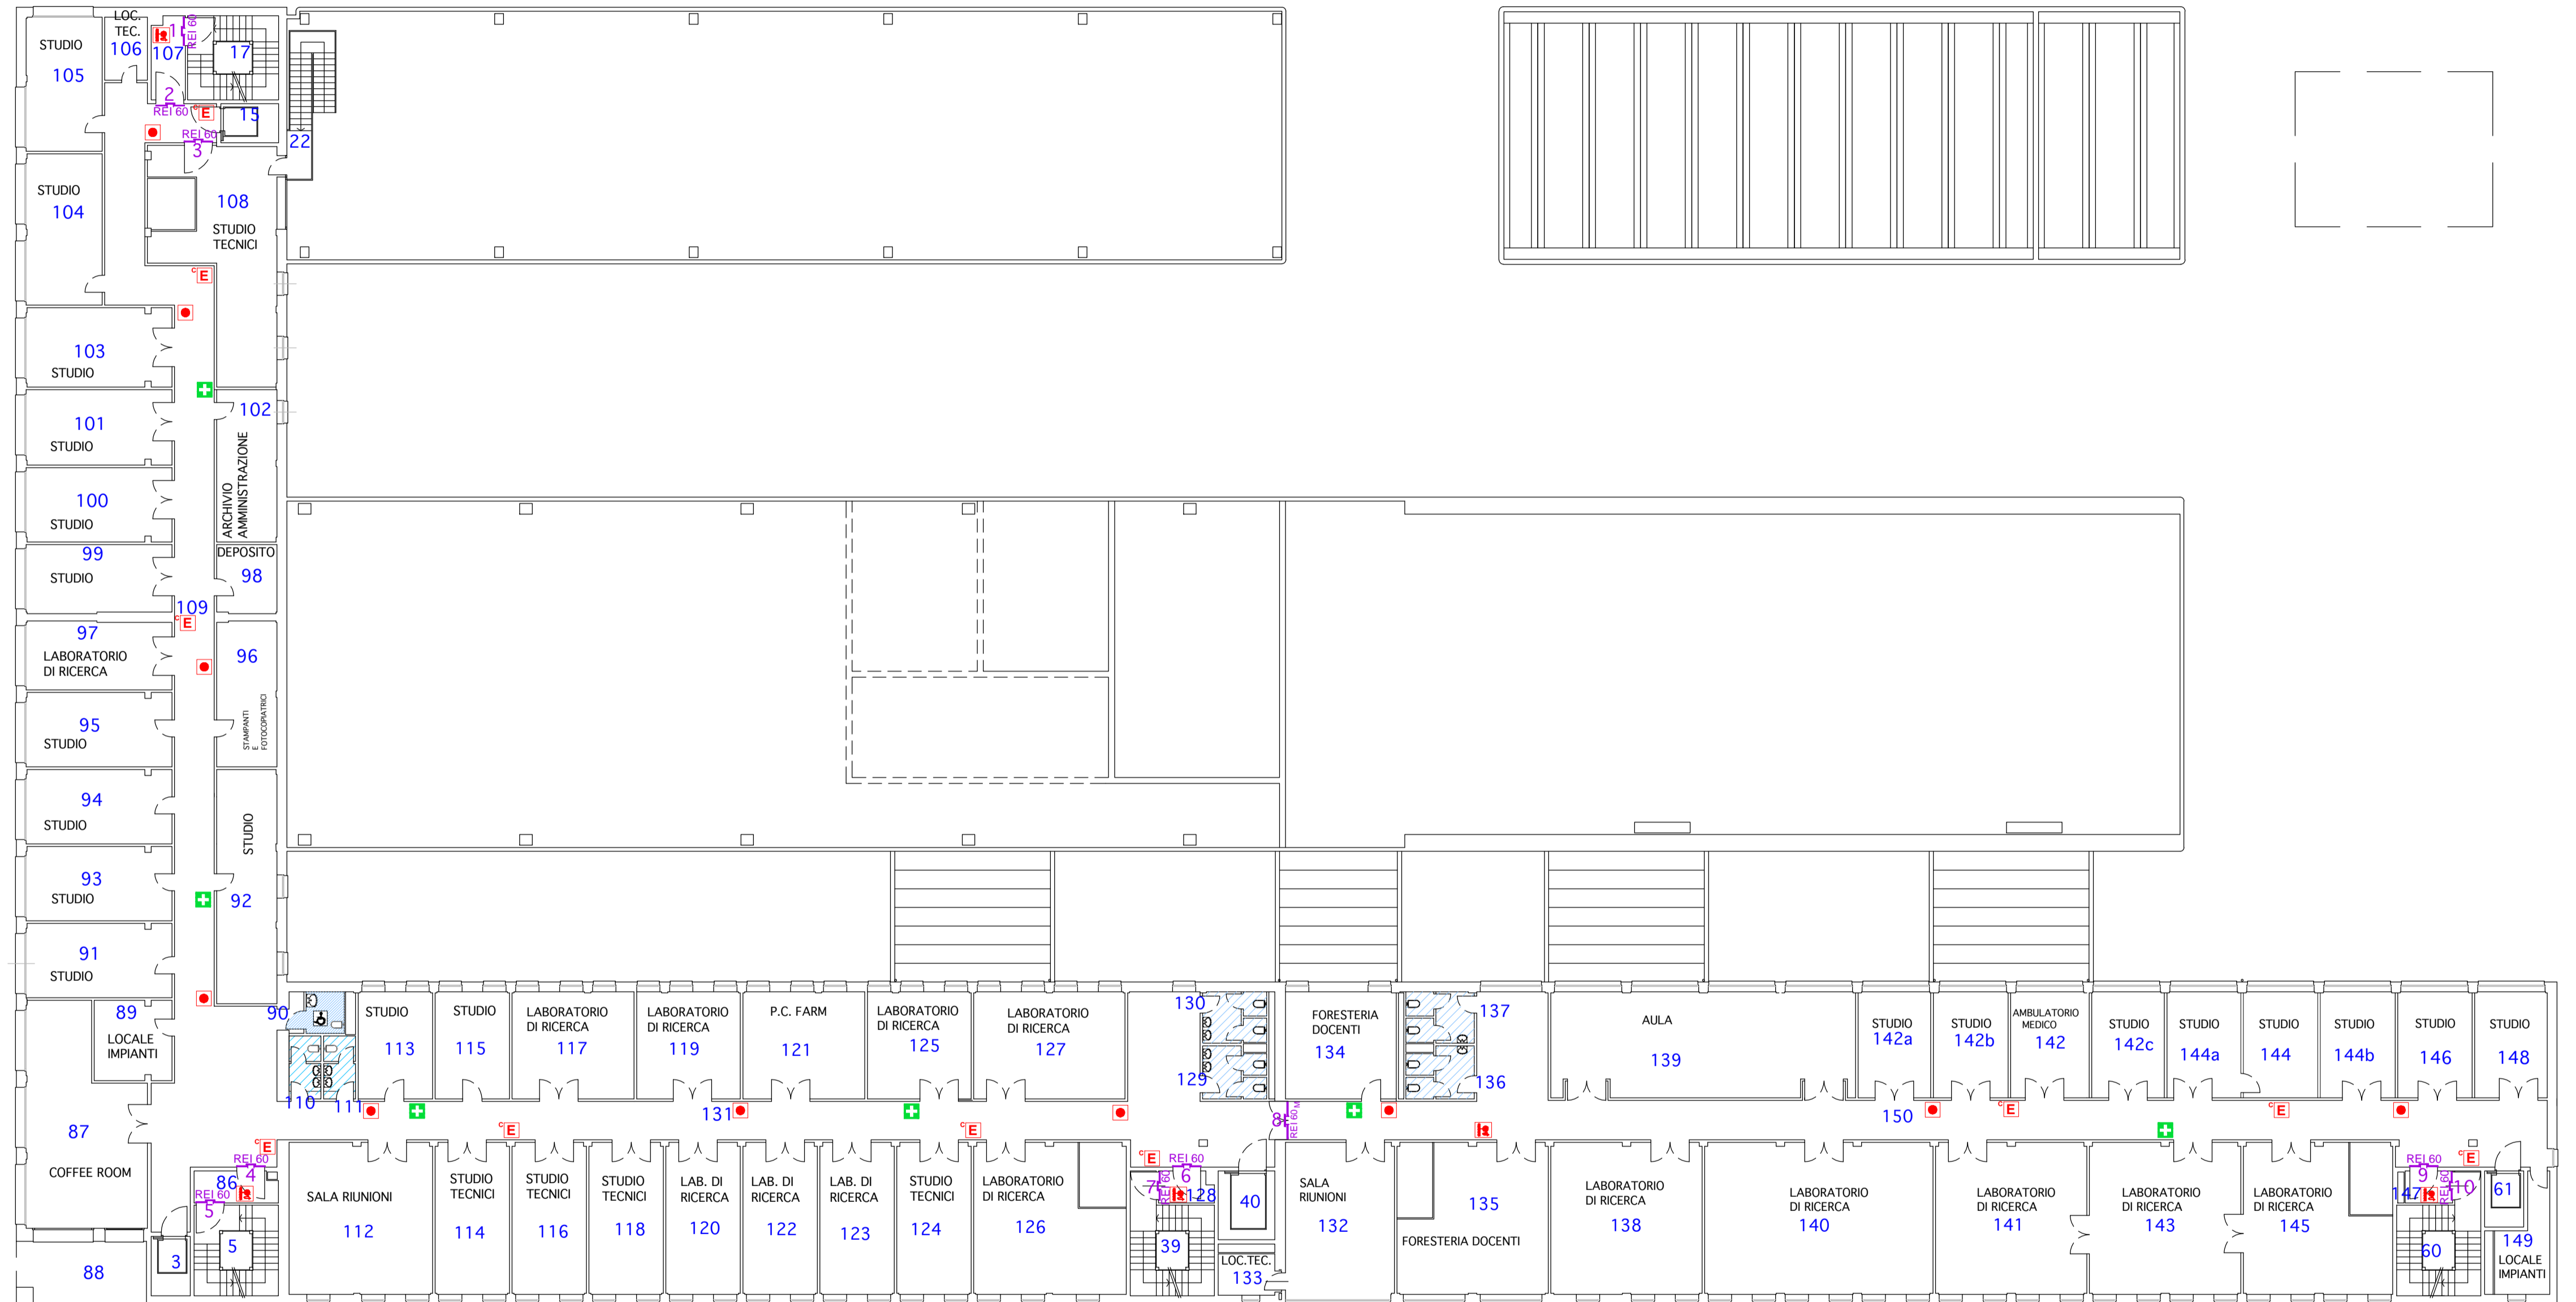

LEGENDA ANTINCENDIO

Pulsante di allarme

Estintore a polvere

Porta R.E.I. 120

Porta R.E.I. 60

Lancia antincendio

Estintore a CO₂

Porta R.E.I. 120 con magnete

Porta R.E.I. 60 con magnete

Idrante soprasuolo

LEGENDA PRONTO SOCCORSO

Cassetta pronto soccorso

LEGENDA SERVIZI

Servizi igienici

Servizi igienici per disabili